


COMMUNE DE BONNEE (45)

Plan Local d'Urbanisme

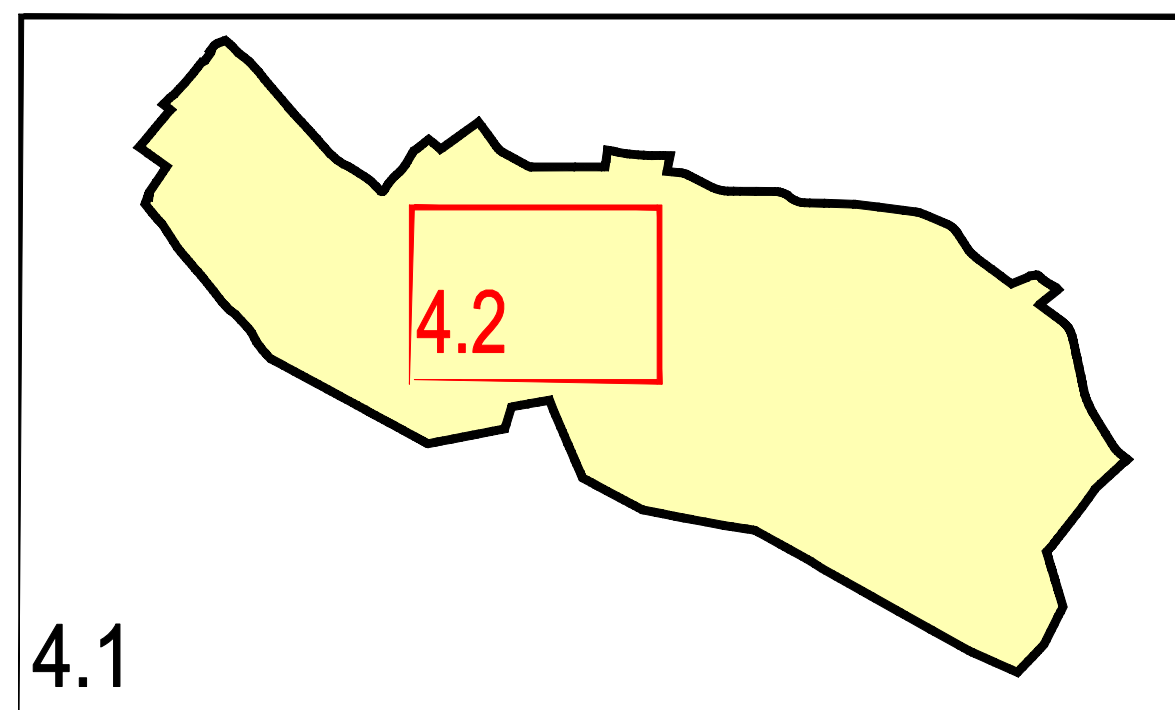

4.1

Pièce
4.2

PLAN DE ZONAGE
Planche 2

Echelle : 1/1500

Objet	Date
Approuvé le	30 octobre 2008
Révisé le	
Modifié le	
Mis à jour le	

Légende :

	Zone UA		Zone A
	Zone UB		Zone N
	Zone UC		Espace boisé classé à conserver
	Zone UI		Emplacement réservé
	Zone AU		

Nota : L'ensemble du territoire de la commune est en zone inondable (Plan de Prévention des Risques d'Inondations de la Vallée de la Loire).